


Detached dwelling

SCHOLTZ GÁBOR
 É 13-0923 okleveles építész-mérnök
 E-INVEST Kft. 2016 LEÁNYFALU PACSIRTA U. 4.
 epiteszet@gmail.com 06-20-582-2336

SOUTH ELEVATION
 S=1:100
 2014. AUGUST 25.

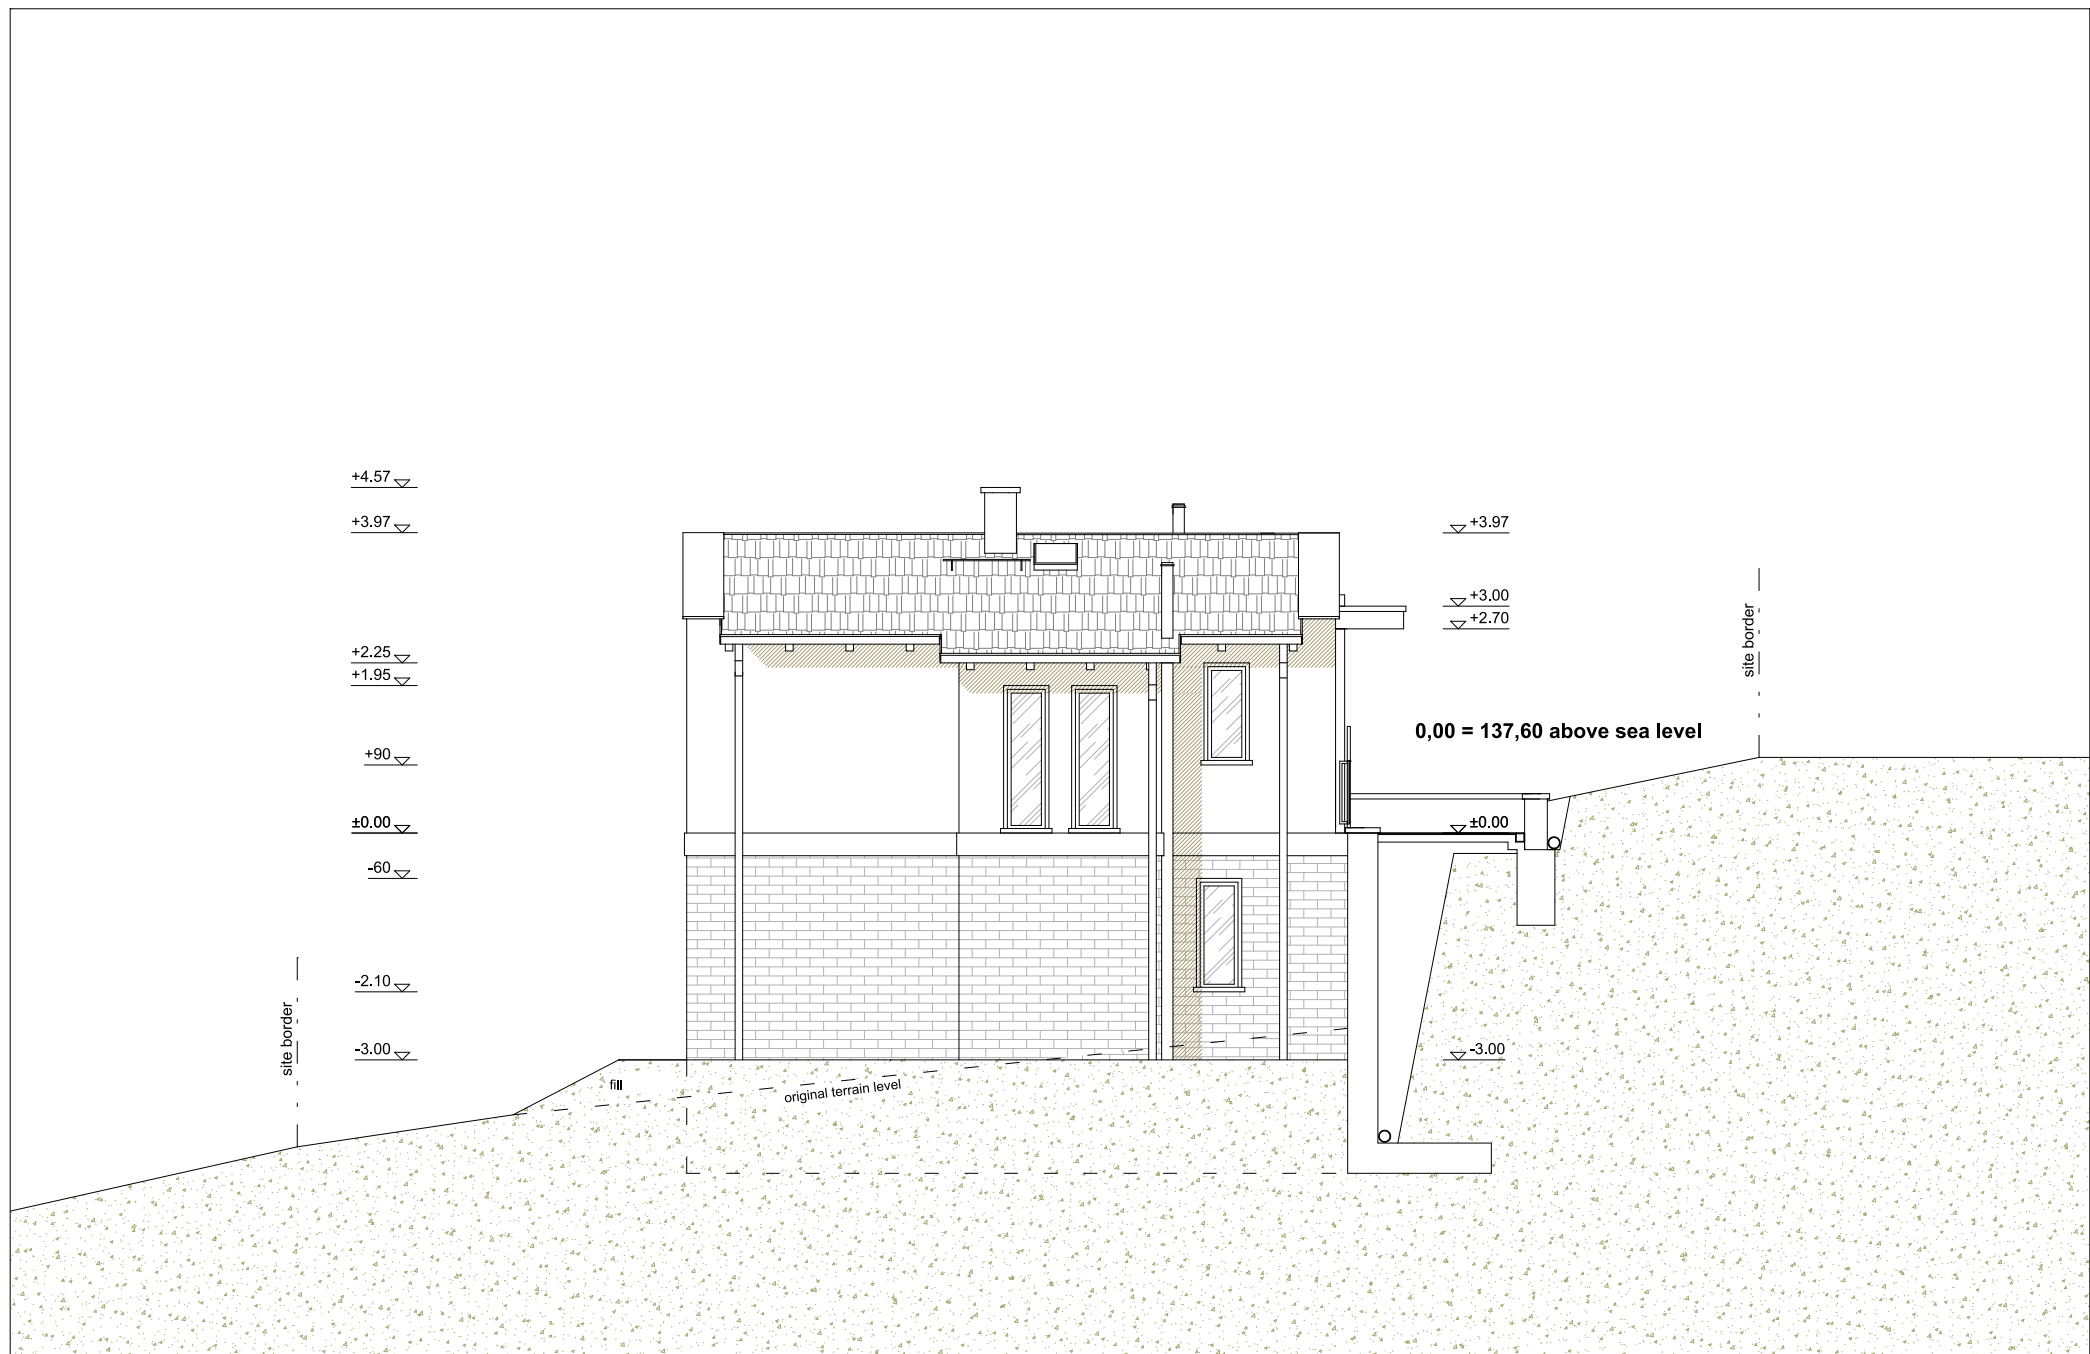

Detached dwelling

SCHOLTZ GÁBOR
É 13-0923 okleveles építész-mérnök
E-INVEST Kft. 2016 LEÁNYFALU PACSIRTA U. 4.
epiteszet@gmail.com 06-20-582-2336

WEST ELEVATION
S=1:100
2014. AUGUST 25.



Detached dwelling

SCHOLTZ GÁBOR
 É 13-0923 okleveles építész-mérnök
 E-INVEST Kft. 2016 LEÁNYFALU PACSIRTA U. 4.
 epiteszet@gmail.com 06-20-582-2336


WEST ELEVATION
 S=1:100
 2014. AUGUST 25.



Detached dwelling

SCHOLTZ GÁBOR
É 13-0923 okleveles építész-mérnök
E-INVEST Kft. 2016 LEÁNYFALU PACSIRTA U. 4.
epiteszet@gmail.com 06-20-582-2336


EAST ELEVATION
S=1:100
2014. AUGUST 25.

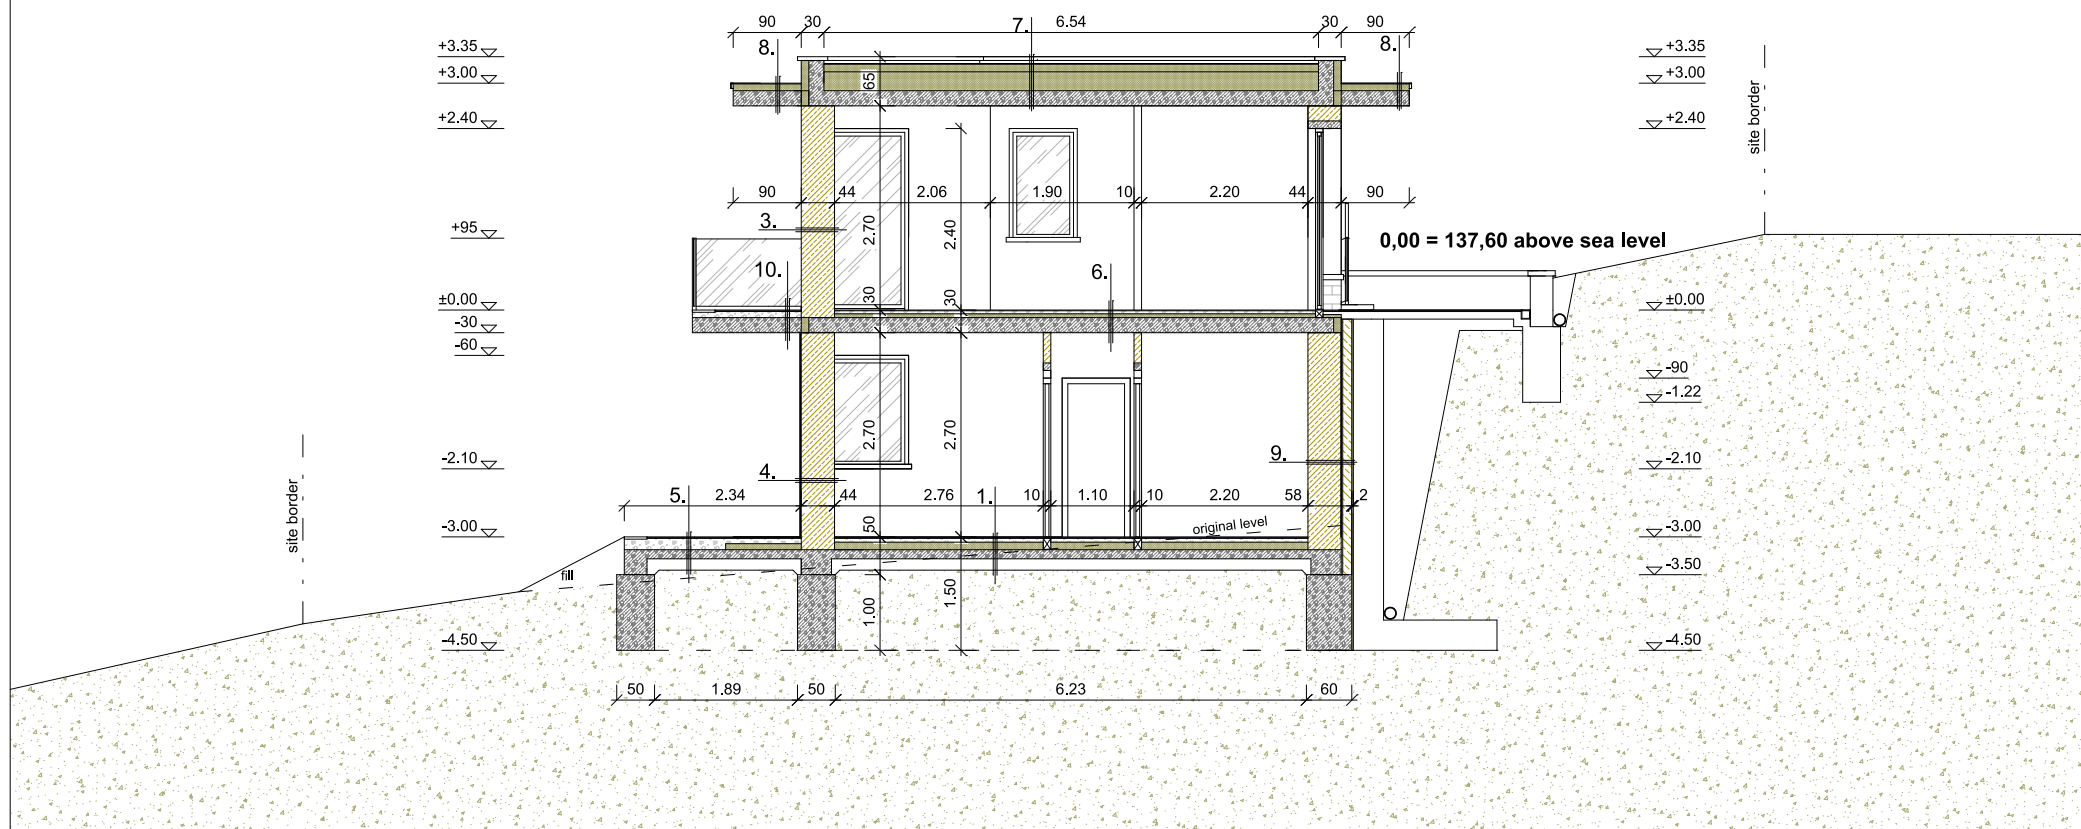

Detached dwelling

SCHOLTZ GÁBOR
 É 13-0923 okleveles építész-mérnök
 E-INVEST Kft. 2016 LEÁNYFALU PACSIRTA U. 4.
 epiteszet@gmail.com 06-20-582-2336

CROSS SECTION
 S=1:100
 2014. AUGUST 25.

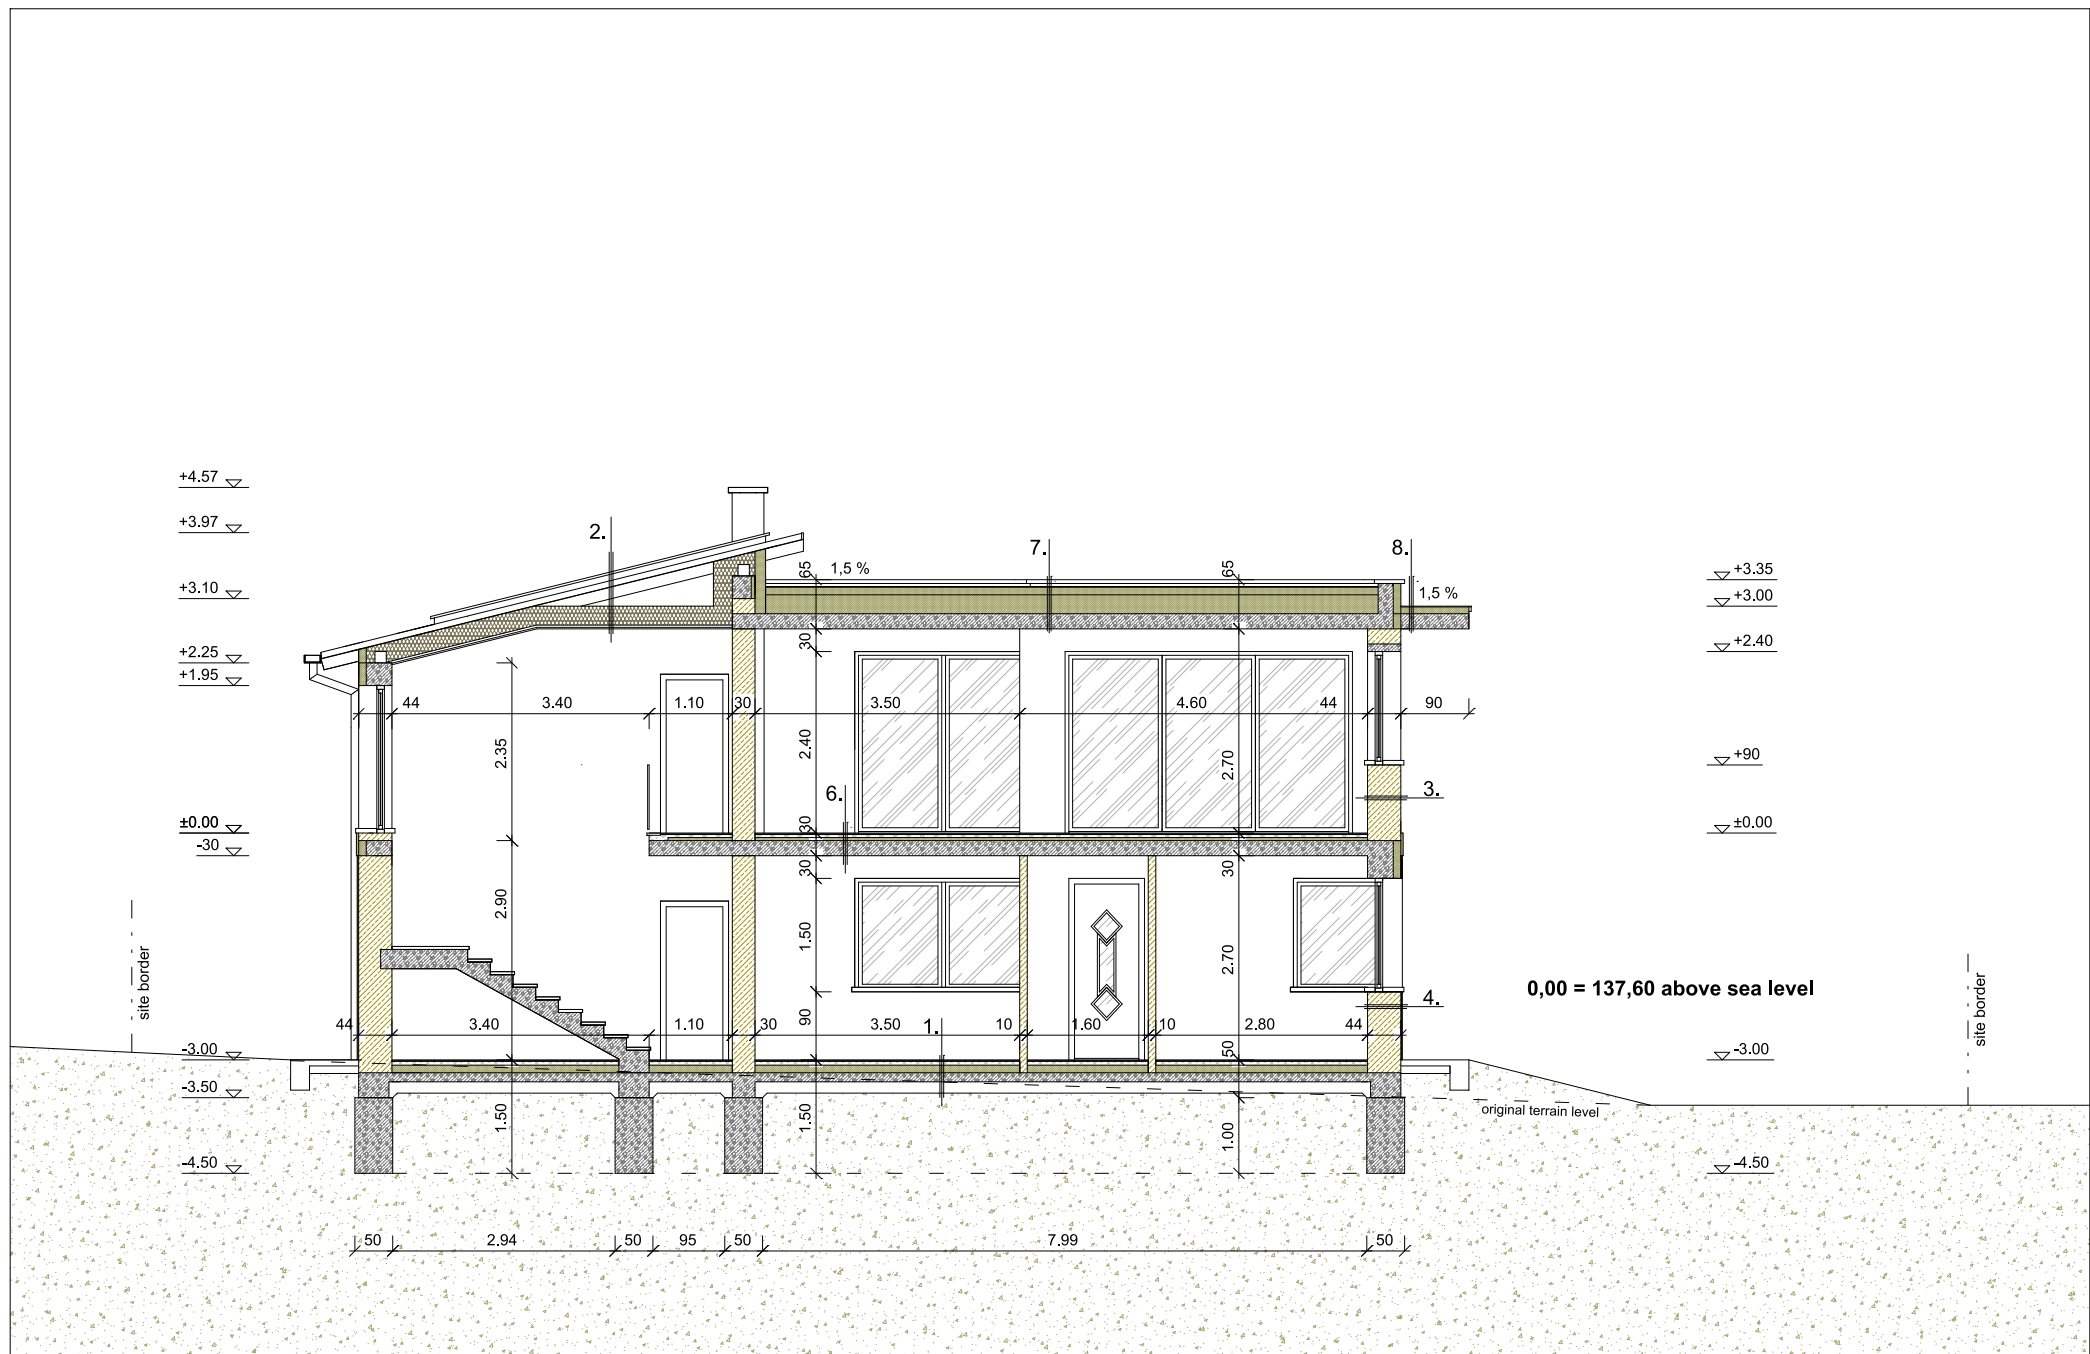

Detached dwelling

SCHOLTZ GÁBOR
É 13-0923 okleveles építésmérnök
E-INVEST Kft. 2016 LEÁNYFALU PACSIRTA U. 4.
epiteszet@gmail.com 06-20-582-2336

SECTION
S=1:100
2014. AUGUST 25.